


ERAMU PLAATVUNDAMENT

KLASSIKALINE ARMEERING

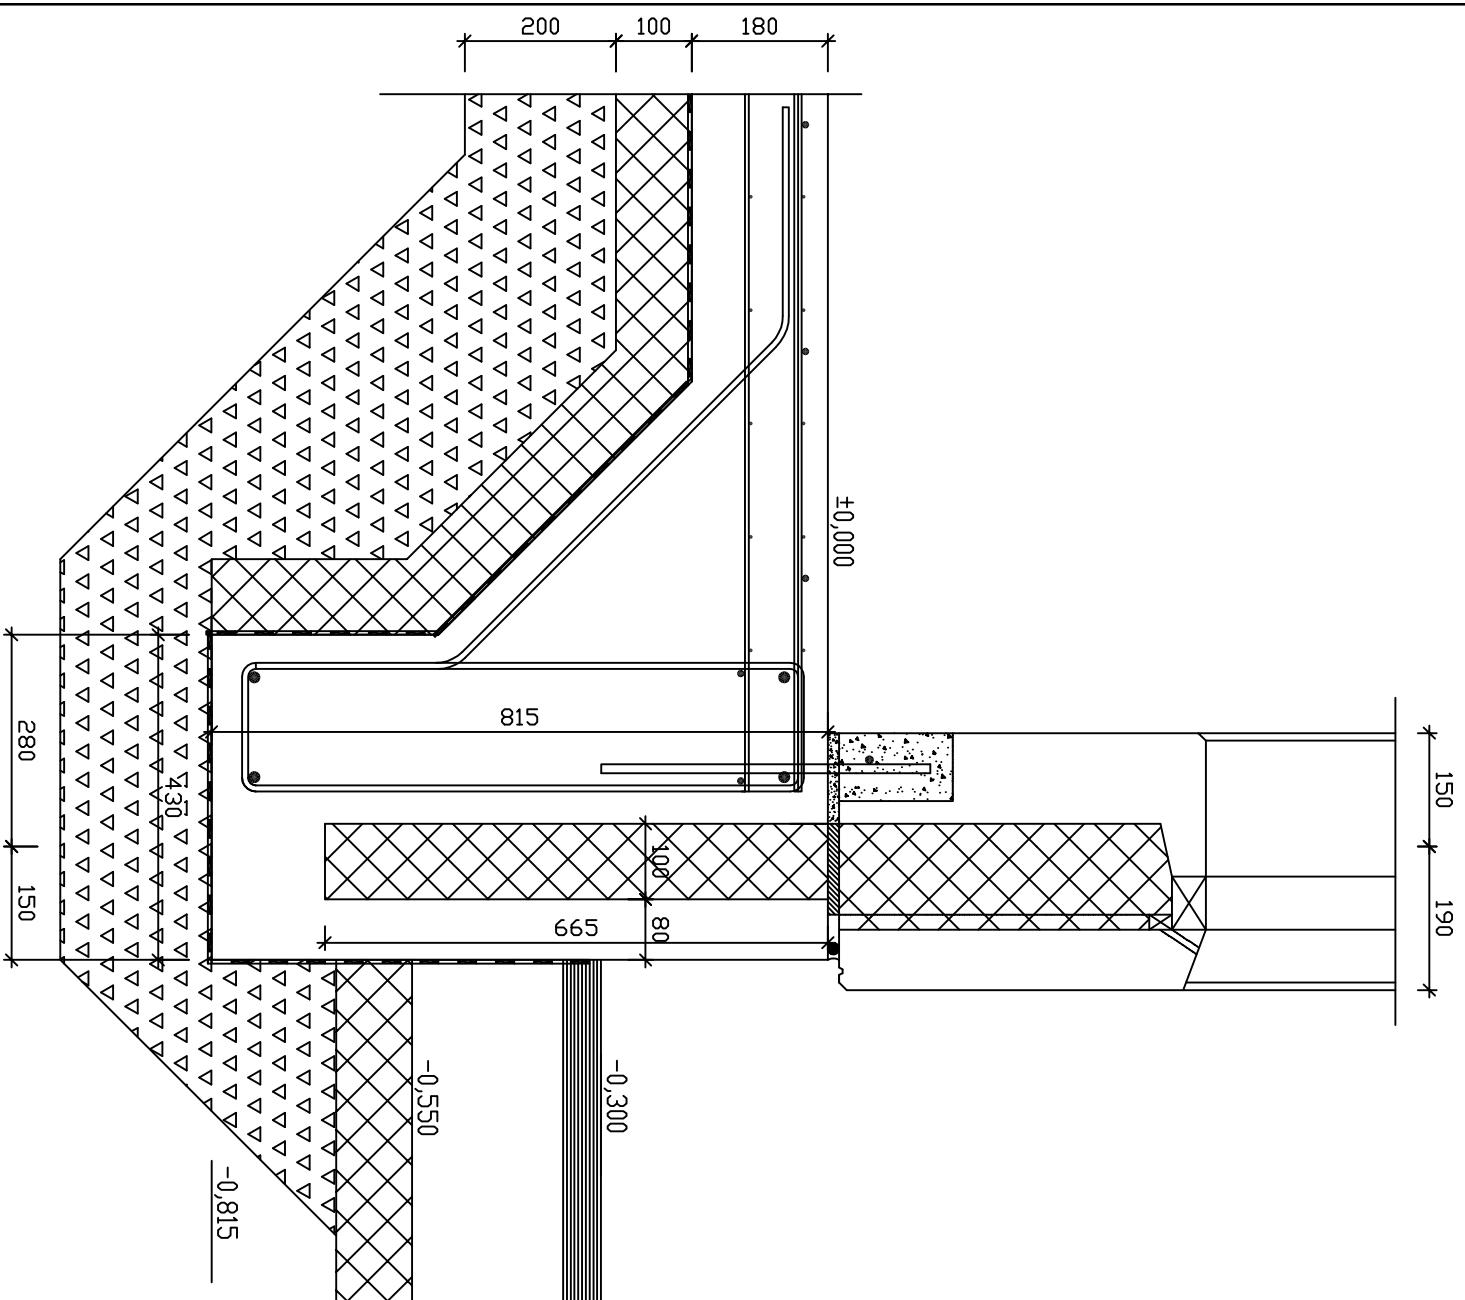

ARMIX BETOON

